

Pläne der Fa. Jessacher Georg und Söhne – Die Planer im Brixental und weit darüber hinaus



Diese Pläne stammen aus dem Hause Jessacher und wurden von Helmut Thaler vulgo Lukas Helmut bis 2020 aufbewahrt und dann an die Chronisten übergeben.

Sie waren in Mappen gesammelt, aber wie es so ist, kamen bei jeder Bewegung und Suche neue Knicks und Eselsohren dazu.

Die meisten dieser Pläne aus Transparentpapier verschiedener Stärke und Qualität wurden von mir zugeschnitten, auch digitalisiert und sind jetzt in DIN A3 – Folien und entsprechenden Ordnern aufbewahrt, damit sie die nächsten 100 Jahre auch noch überstehen.

Einige Pläne sind ja weit über 100 Jahre alt, darunter befinden sich Pläne für herrliche Brixentaler Bauernhäuser, Pläne zu Brücken, Pläne für Almhütten, Pläne für Schulen und Schwimmbäder, Pläne für Sägewerke, Tankstellen; Metzgereien, Hotels, Wohnhäuser, Bienenhäuschen, Kirchendachstühlen, Baracken und sogar Schulmöbel usw.



Alle legen Zeugnis ab über eine ausgeklügelte, praktische Holzbauweise, die den heimischen Rohstoff HOLZ sinnvoll einsetzte.

Einige Pläne befinden sich bereits auf unserer Chronik Webseite – „Bildergalerie“.

Diese bunt zusammengewürfelte Plänesammlung ist nicht nach Orten, Daten etc. geordnet, sondern willkürlich zusammengestellt; ungefähr 10 mal so viele Pläne sind gespeichert, werden aber momentan nicht auf unser Webseite hochgeladen.


OSR Franz Ziernhöld - 2021

PLAN ZUM AUSBAU EINES KLEINEN WOHNHAUSES FÜR HERRN JAK. OBERHAUSER
KAUFMANN IN HOPFGARTEN.

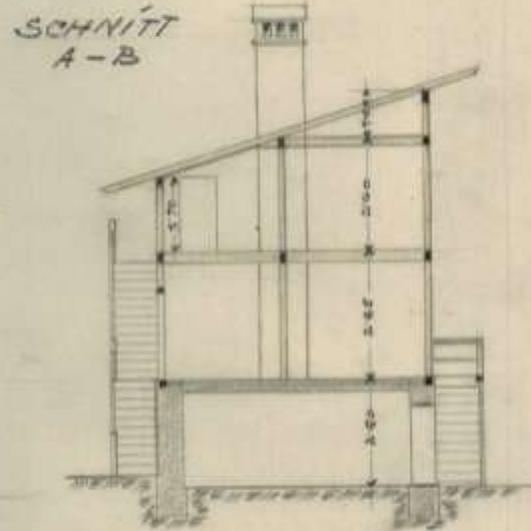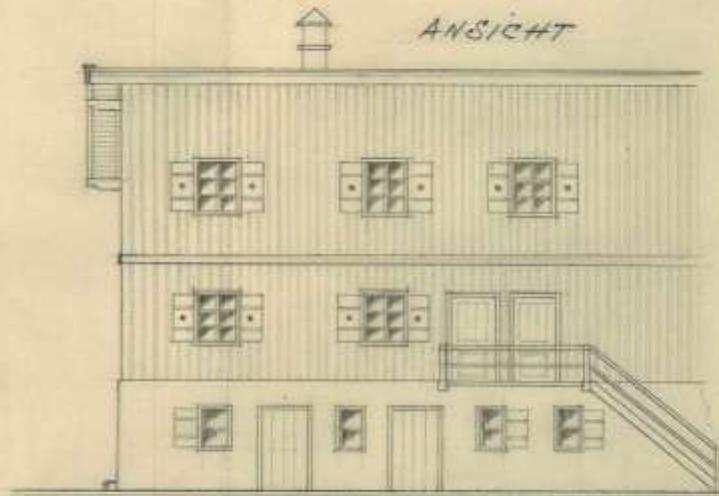


M = 1:100.

GRUNDRISS I. STOCK

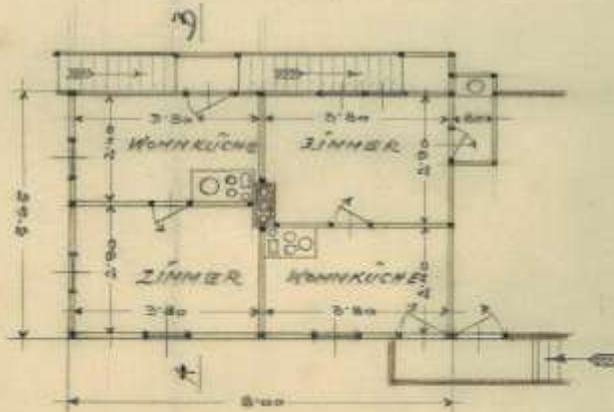

DACHSTOCK

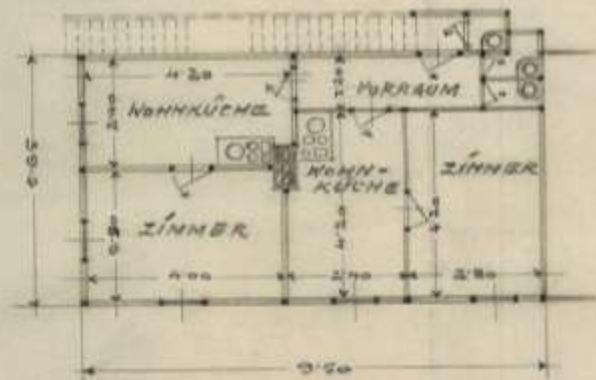


HOPFGARTEN, IM OKT. 1928.


Georg Jessacher

Plan zum Umbau eines Stallgebäudes
 für Witwe Beronica Sebrall in
Bening Hopfgarten Land

Angebautes - Haus

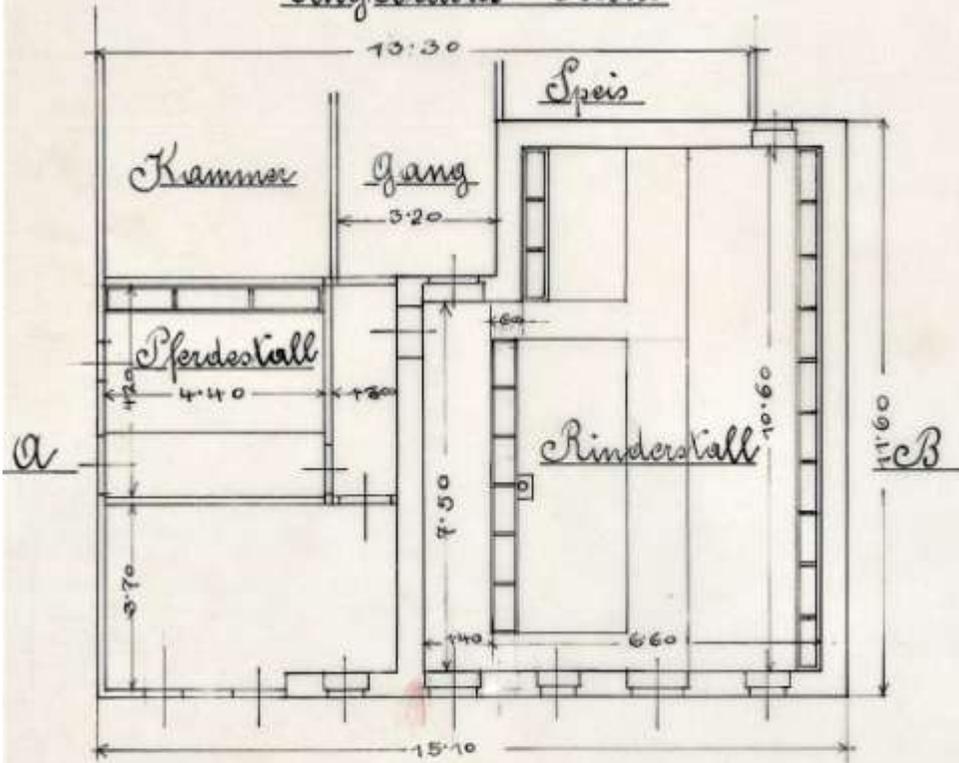

Schnitt - A B

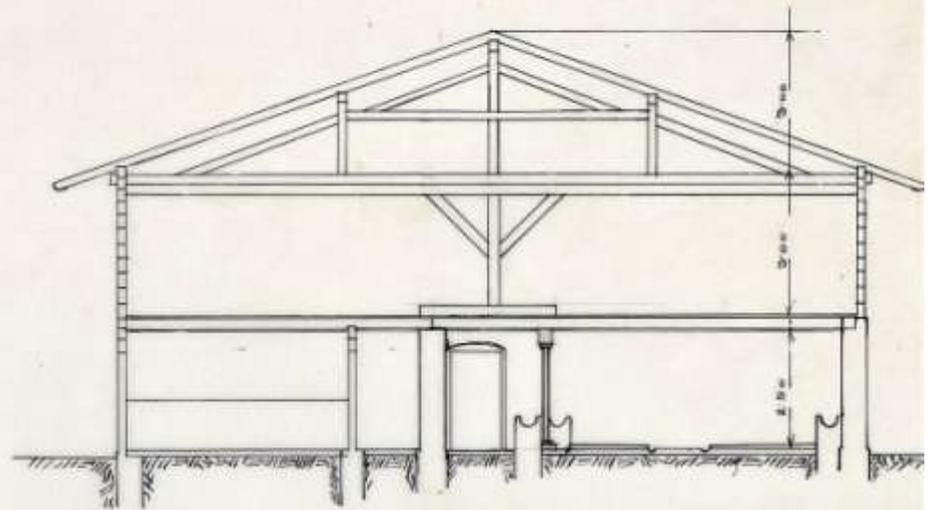


Maßstab 1:100

Hopfgarten am 10. Mai 1909


Plan zur Erbauung einer Verkaufsbaracke für Herrn Johann
Spitzenstätter in Itter.

Ansicht


M: 1:50

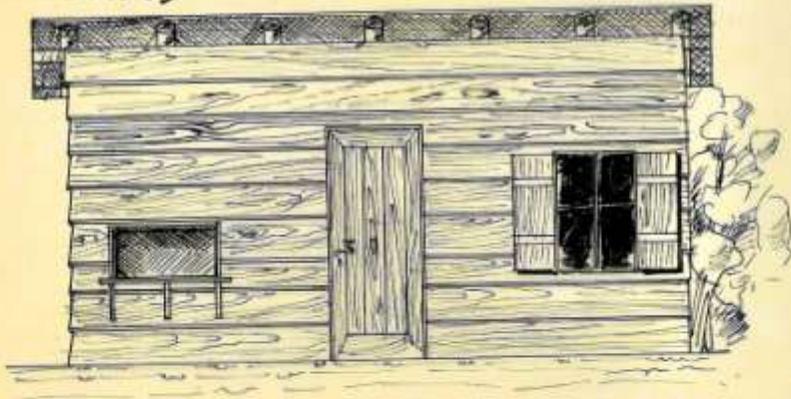


Schnitt

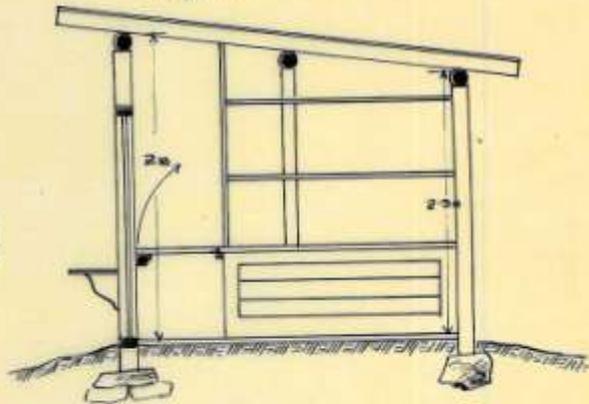

Grundriss

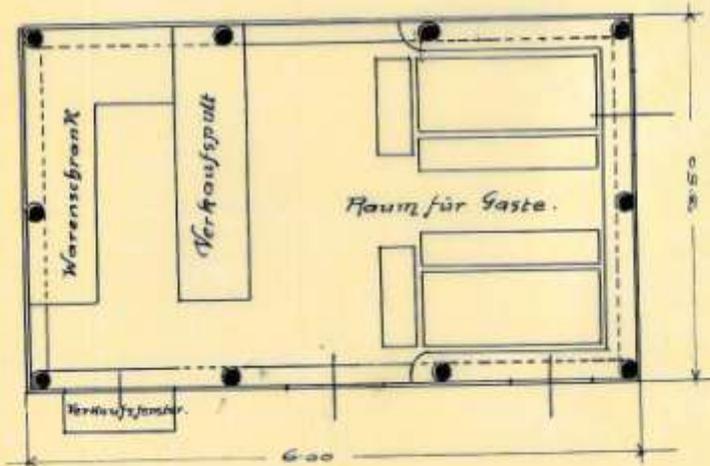


Situation 1:2880

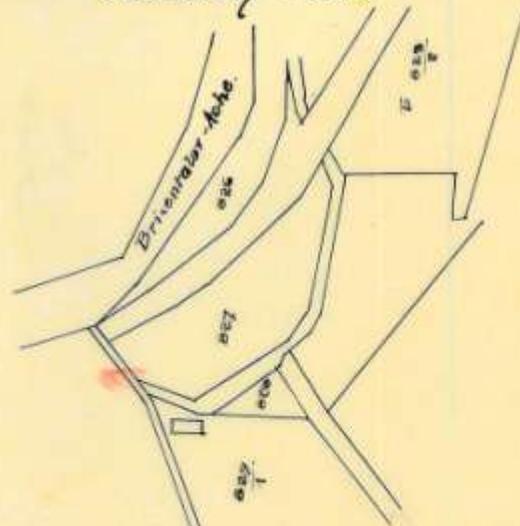


Gutswas

zur Erbauung eines Lagermagazins für die landwirtschaftliche Bezugs- u. Absatzgenossenschaft in
Hofgarten und Umgebung.


K - 1:100,

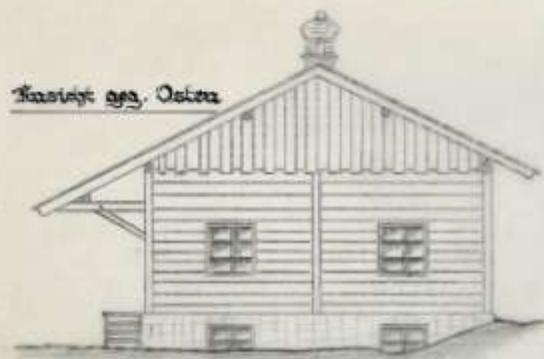



S Ansicht geg. Süden

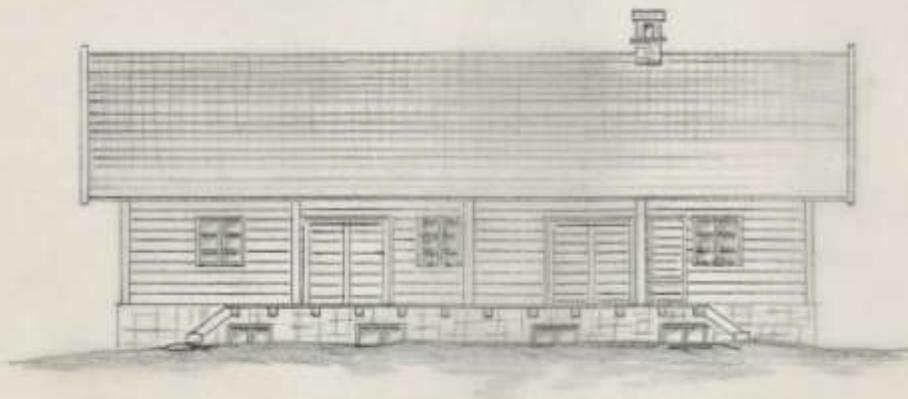



Hofgarten, im August 1944.

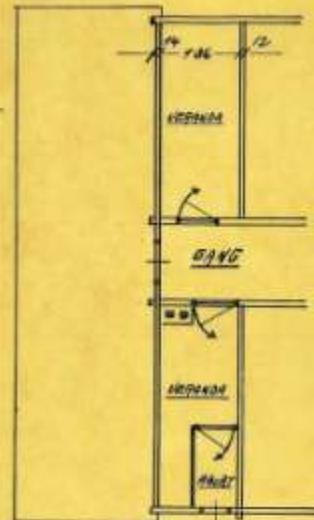

Schnitt A-B

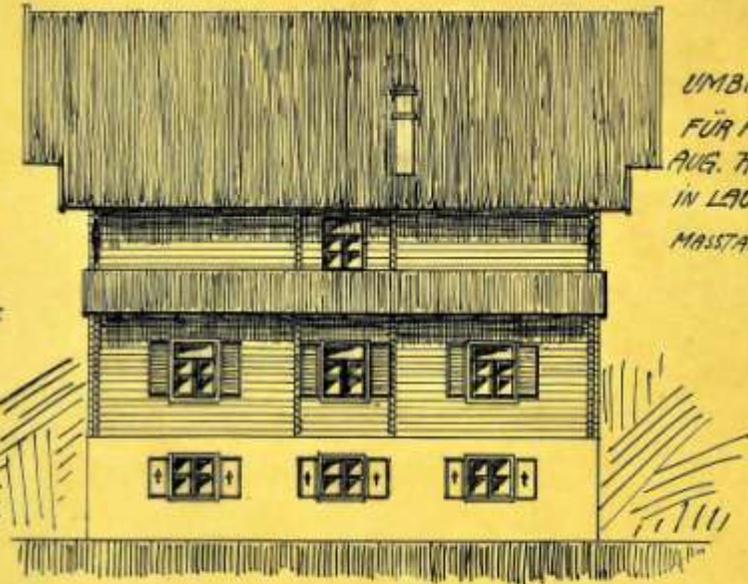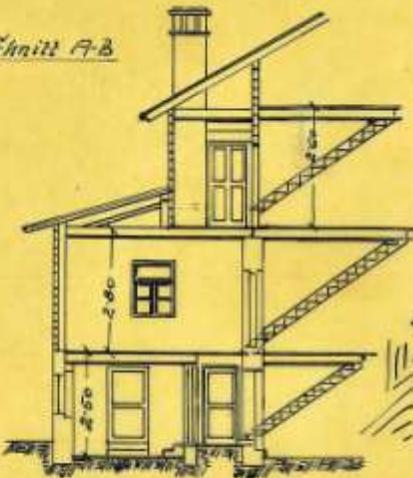


UMBAU
FÜR HERRN
AUG. RATTIN
IN LAUTERBACH
MASSAB 1:100

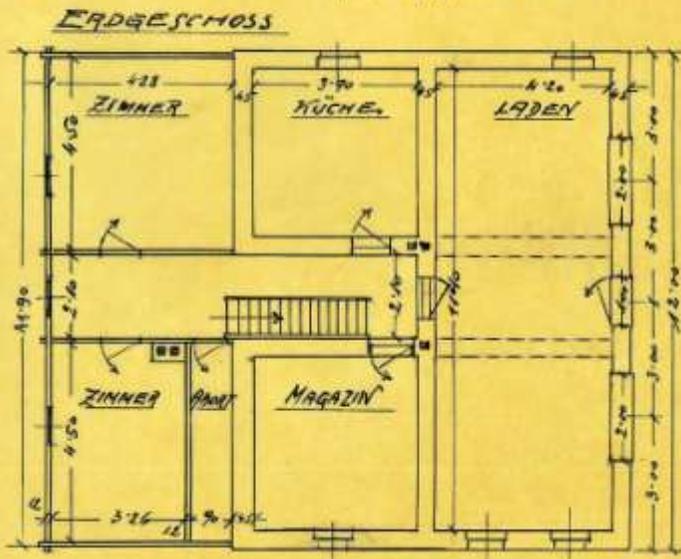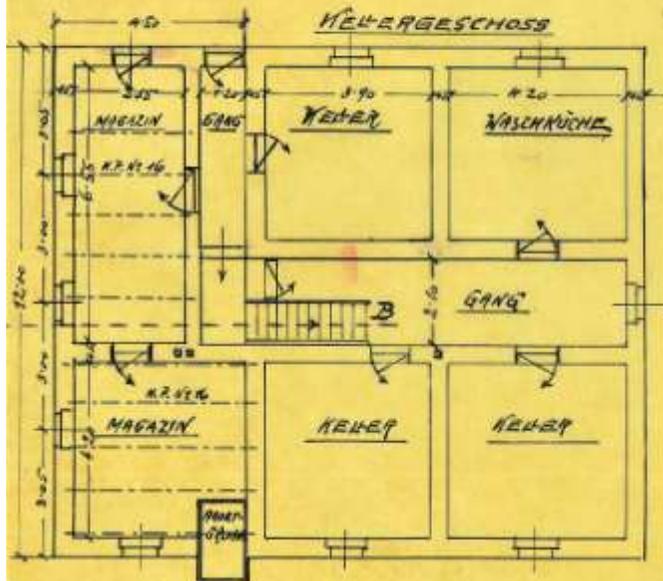



HOPFGARTEN, FEBRUAR 19

Plan
zu einem Pulvermagazin
für Herrn Johann Steiner Tischlermeister
in Hopfgarten - Markt
Maßstab = 1:20

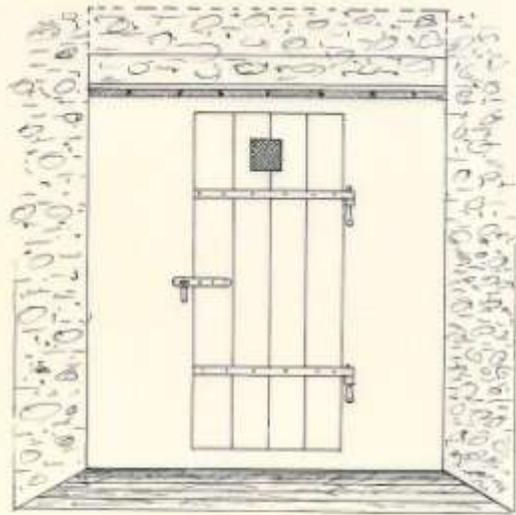

Schnitt.

Grundriß

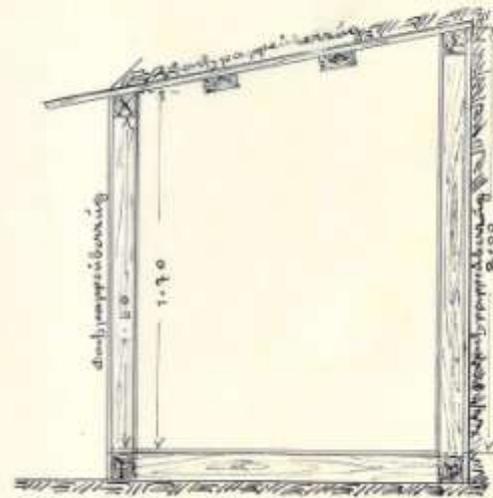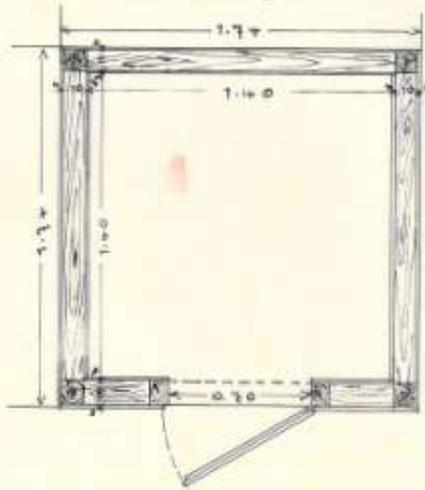


Hopfgarten am 19 September 1913


Georg Feschler Zimmermeister

Umbau-Entwurf für Herrn Mathias Riedl - Bräuen im Tal. M=1:100.


Obergeschoss

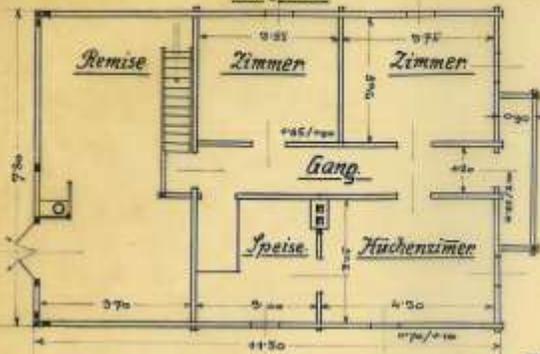


Längsschnitt C-D

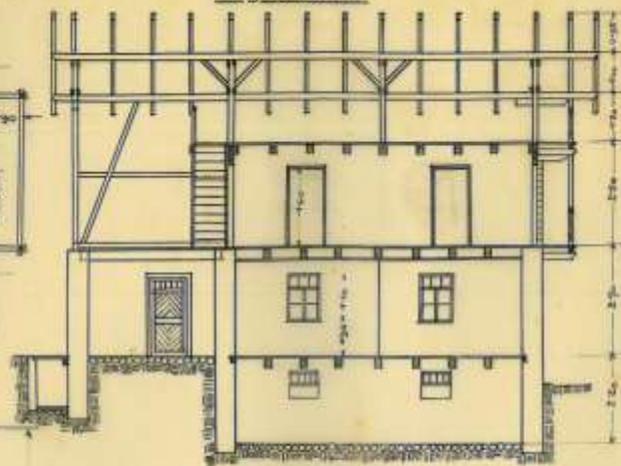

Querschnitt A-B

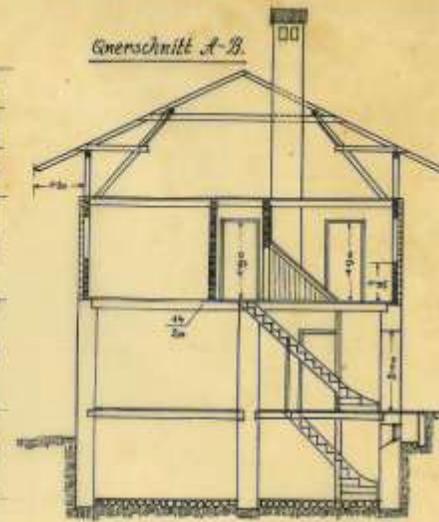

Erdegosch

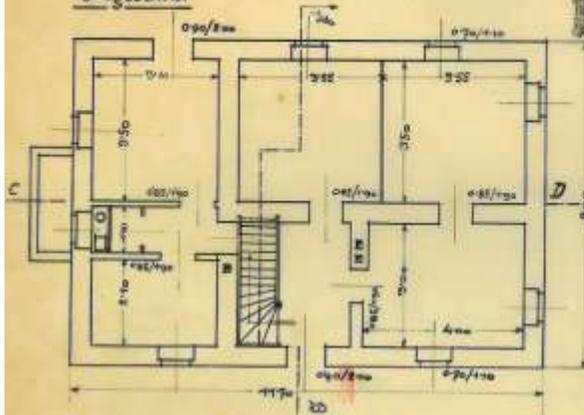


Situation 1:2500


Nr 176



Kellergechoß

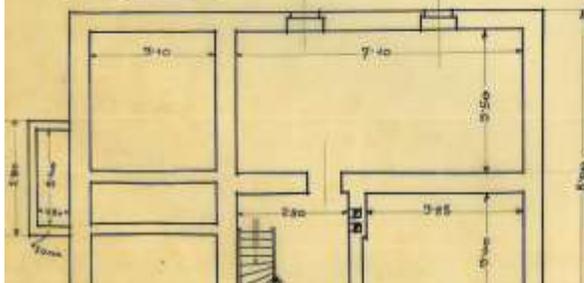

Seitenansicht

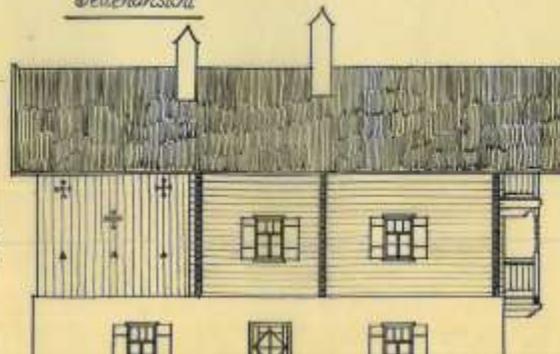


Vorderansicht




PLAN ZUM EINBAU EINES GESCHÄFTSLOKALES
 MIT VERSCHIEDENEN UMBAUARBEITEN IN DAS
 BESTEHENDE HAUS DER FRAU M. THUMER
 IN WESTENDORF.

ANSICHT

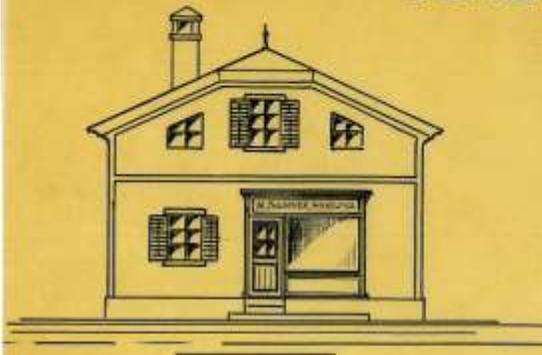


SCHNITT A-B

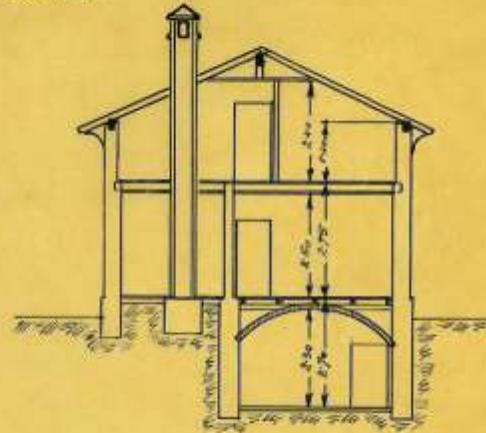


MASSTAB 1:100.


GRUNDRISS-EBENERD

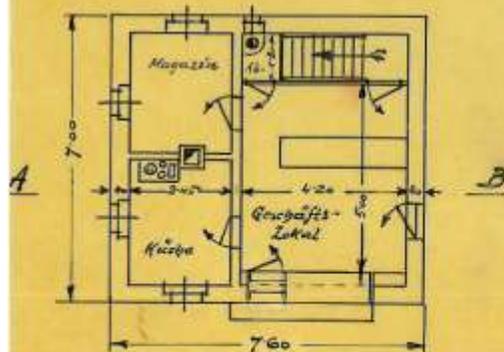

KELLER-GRUNDRISS

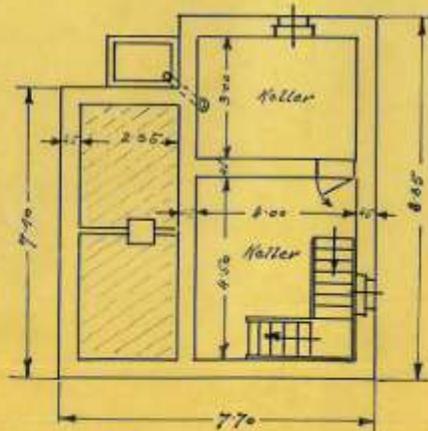

DACHSTOCK

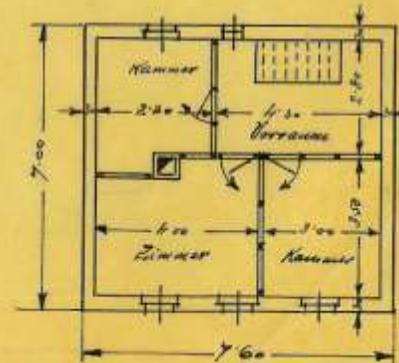

HOFGARTEN, IM JÄNNER 28.


ZUM UMBAU EINER SENNHÜTTE A. D. ALPE SCHEIBENSCHLAF F. HERRN JOH. SCHERMER

IN BRIXENIMTAL

GIEBELANSICHT




SCHNITTAB

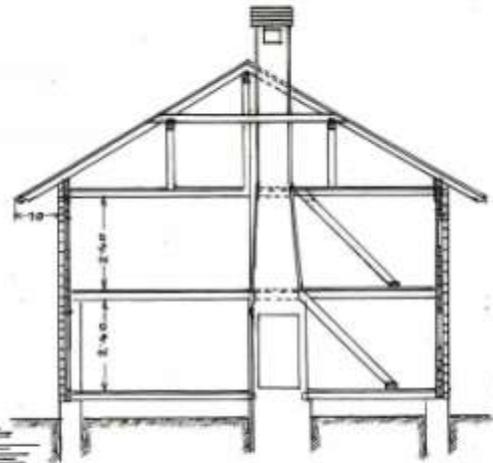


SEITENANSICHT



ERDGESCHOSS

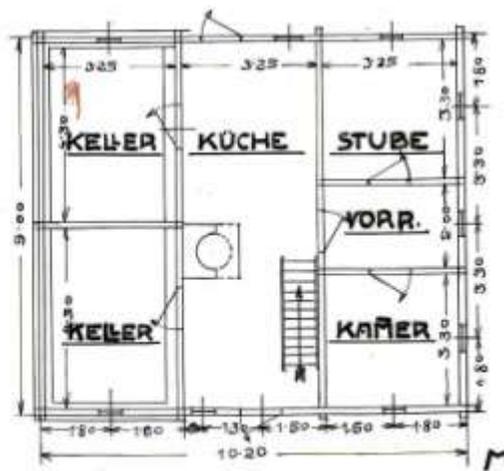

I STOCK

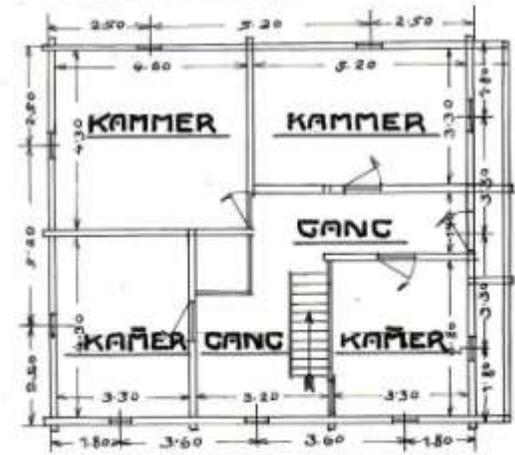


Plan

zum Umbau des Kröllmossgrutes in Braunau in Pingsgau für Herrn Johann Fleiner, Gutbesitzer in Braunau.

Maßstab - 1:100

Ansicht.

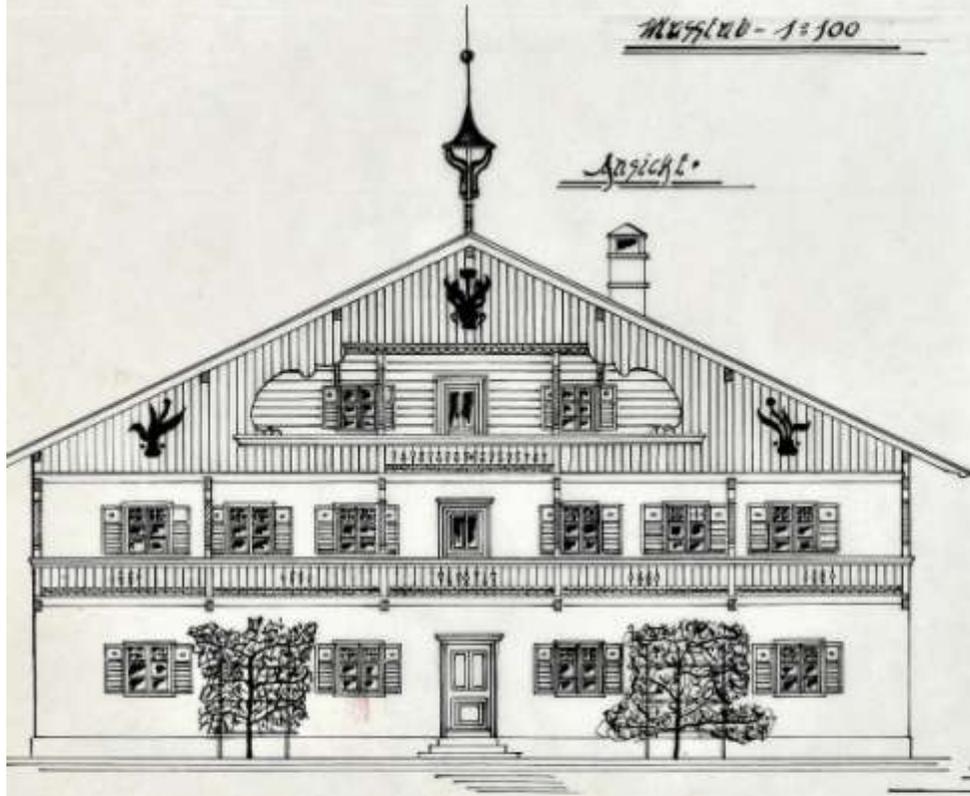


Seitenansicht.





Hopfgarten, den 23. I. 1924.

Spreissel-Bündelanlage des Herrn Peter Stöckl.
Maßstab 1:50. Maße in Meter.


Schnitt a-b

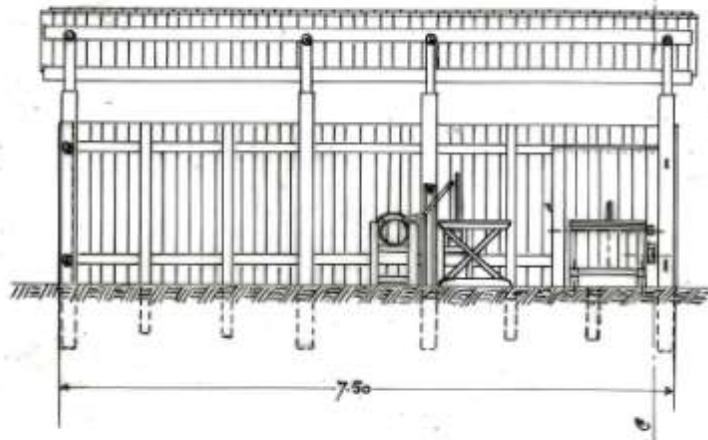

Schnitt c-d

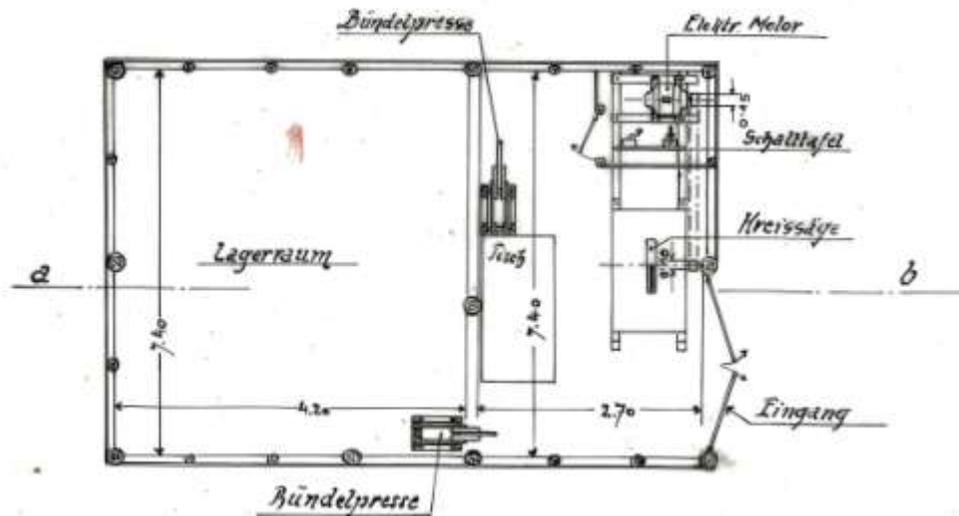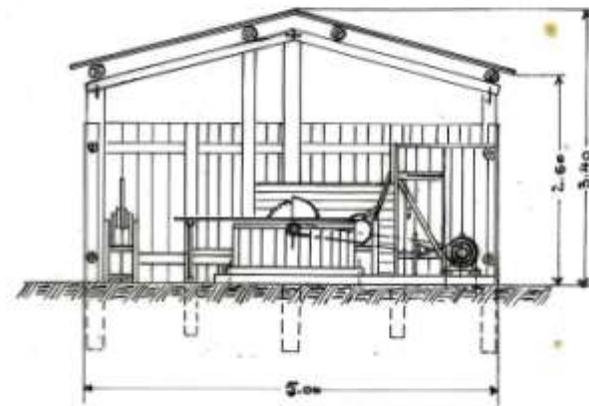

Situationsplan.

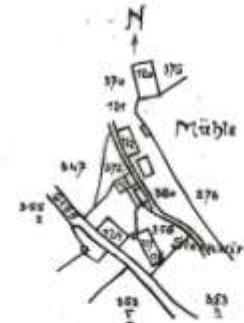


Boysgarten, den 6. Sept. 1926.

Plan


zur Herstellung von zwei Pferdeschuppen auf der Ross-Wild-Alpe in Hopfgarten

Maßstab = 1:100


Ansicht

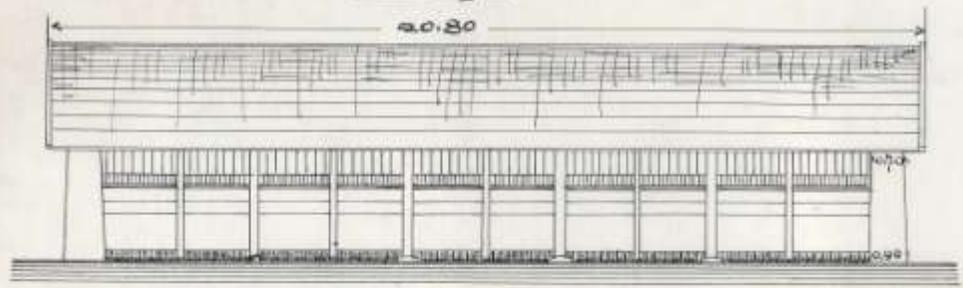


Schnitt A-B

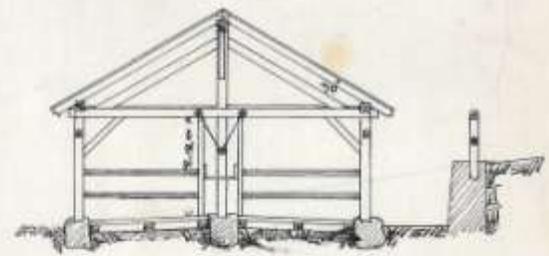

Bergmauer

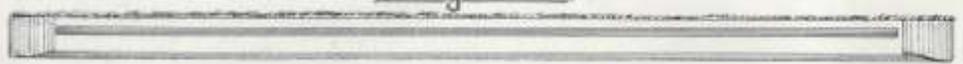


Grundriß

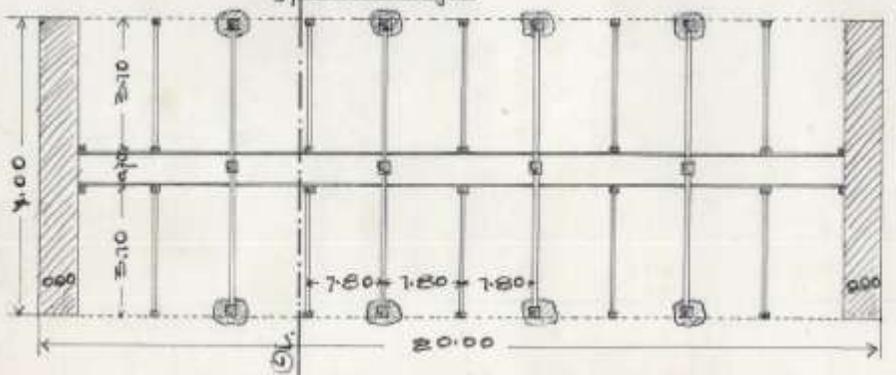


Situation 1:2500

SKIZZE ZUM EV. POSTENBAU IN DAS HAUS

SCHNITT A-B DES HERRN JOH. OBERHAUSER, B.D.N.176.
HOPFGARTEN - MARKT.

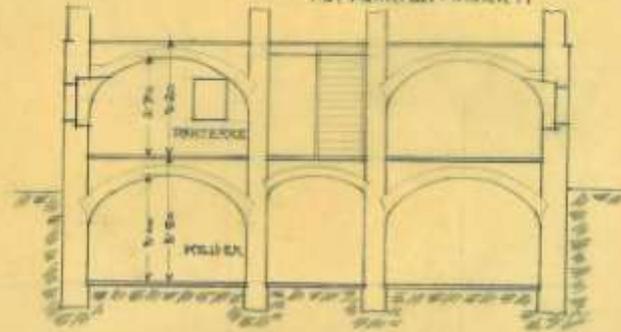


PARTIELLE-BLINDRISS

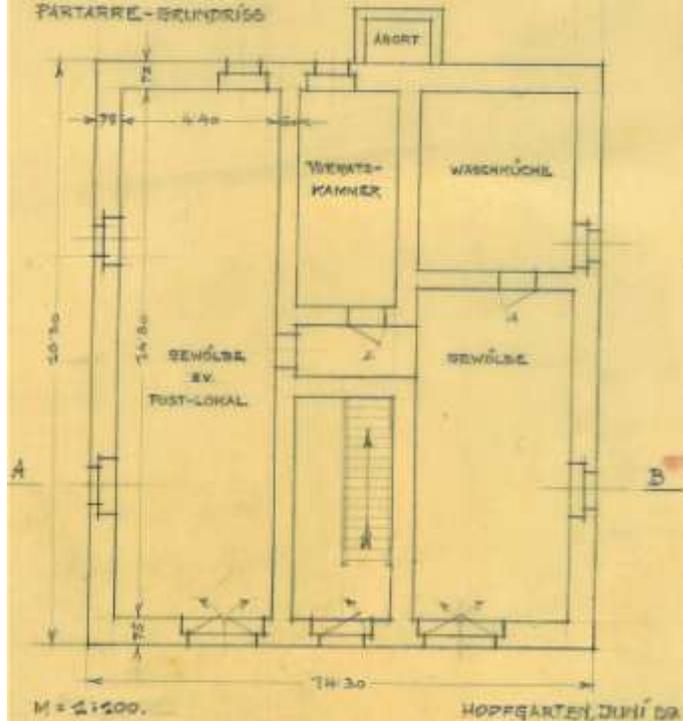


Plan zum Umbau des Wohnhauses für Herrn Johann Riedmann, Thalerbauer in Westendorf. — Maßstab 1:100.


Vorderansicht

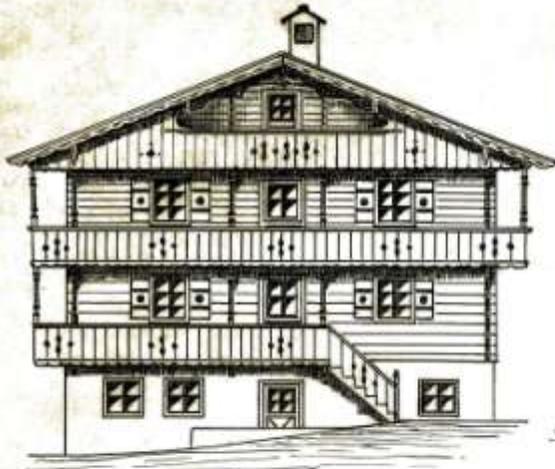

Seitenansicht

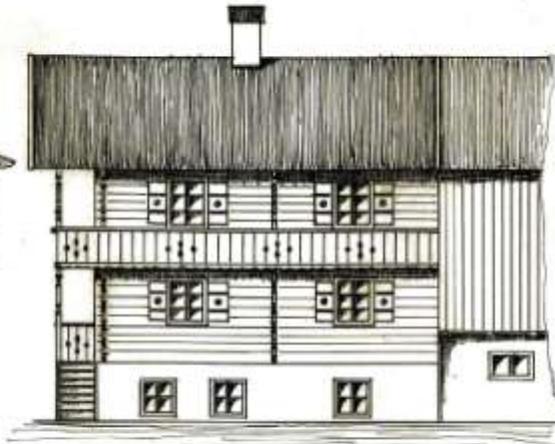


Schnitt A-B

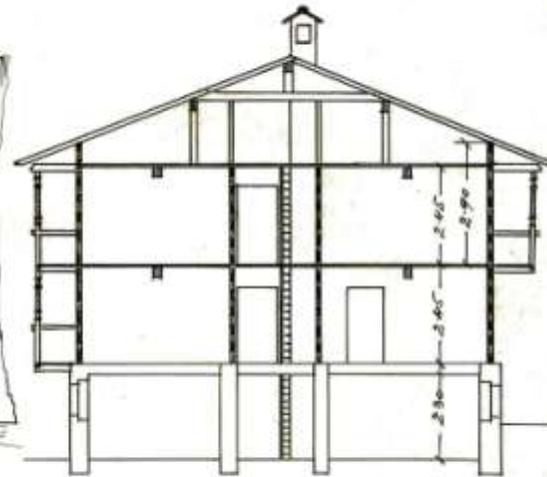


Kellergrundriß

Bestehender Stall

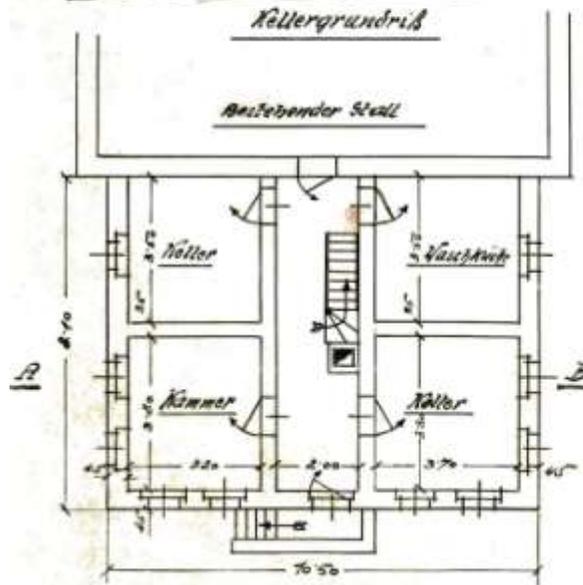


Erstgeschosgrundriß

Bestehende Penise

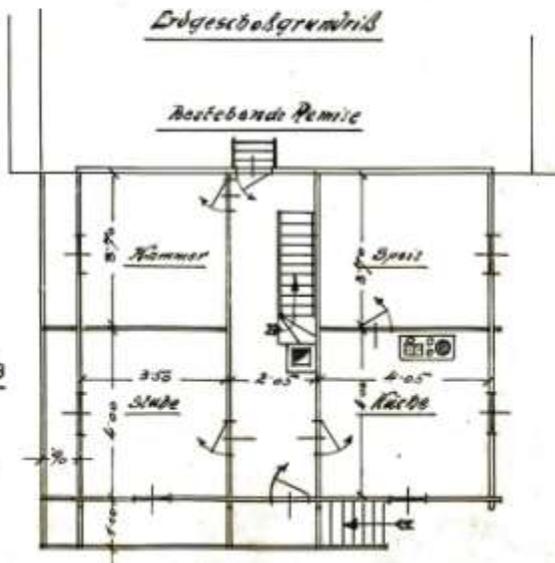






I. Stockgrundriß

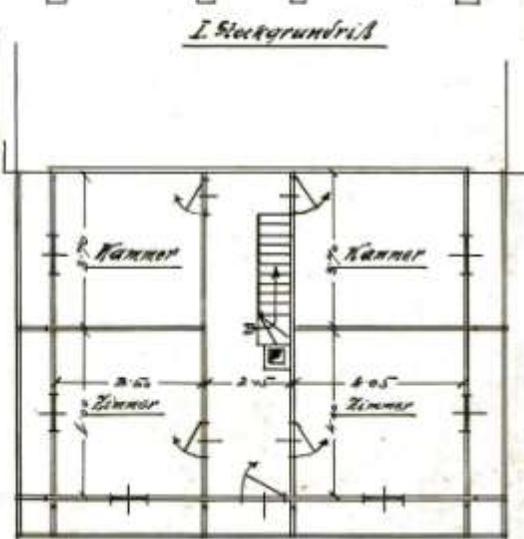

Dorfgarten im April 1927

**PLAN ZUM NEUBAU EINES KLEINEN STALLS MIT WASHKÜCHE UND HOLZMABAZIN FÜR HERRN
FRANZ SCHOBER, METZBERMEISTER IN WESTENDORF.**





MASSSTAB - 1:100

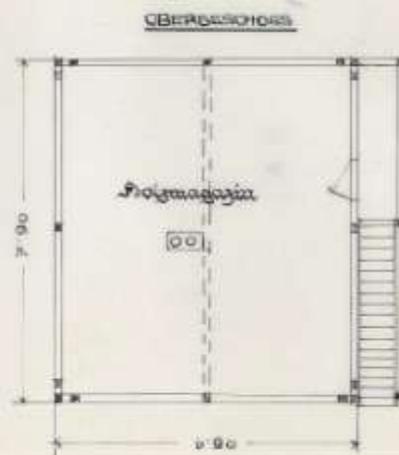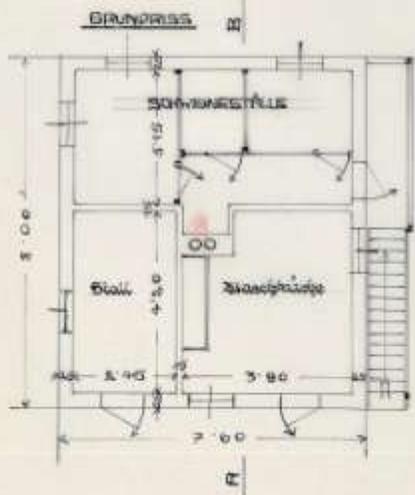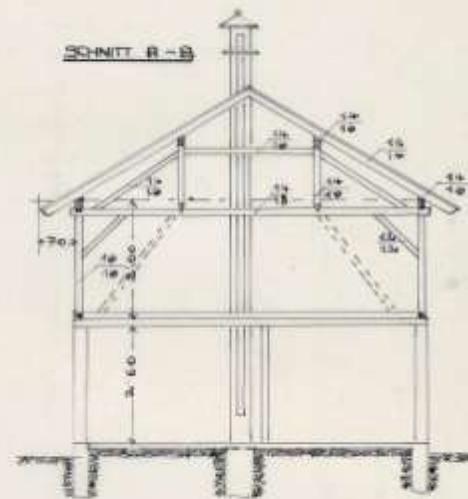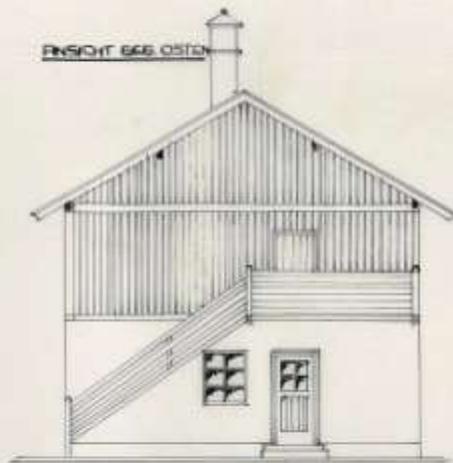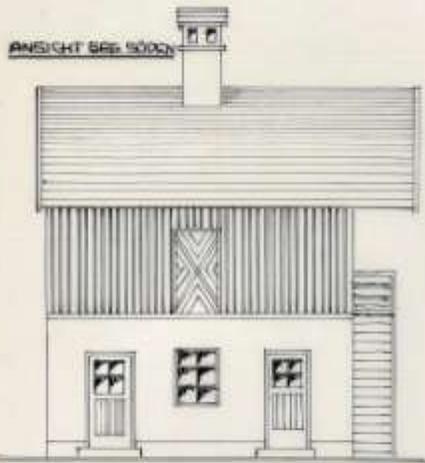


Plan

zu einem Holzmagazin und Schweinestall, für Herrn Franz Schöber, Metzgermeister in Westendorf.

M = 1 : 400,

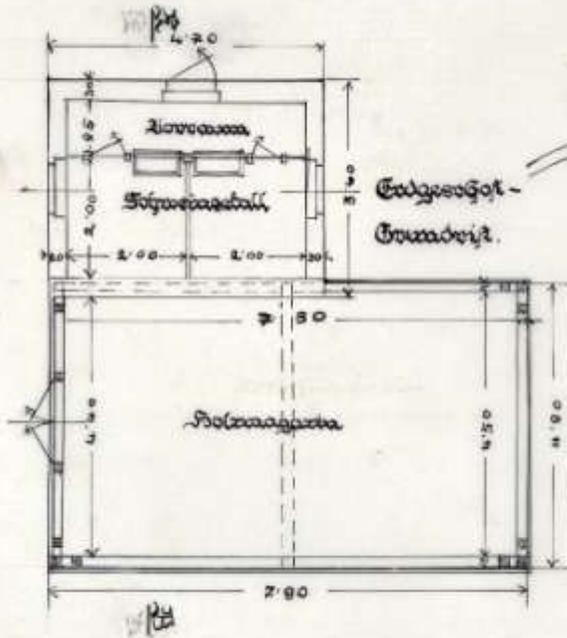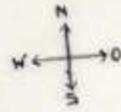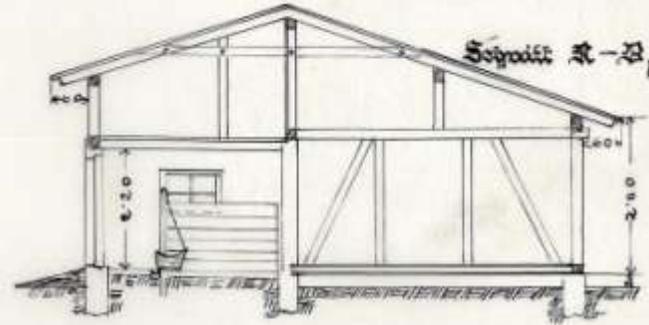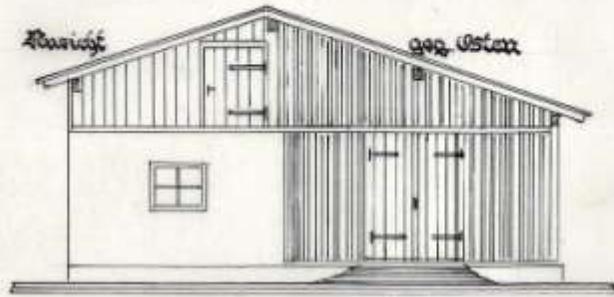




Situationsplan
M = 1 : 2500,

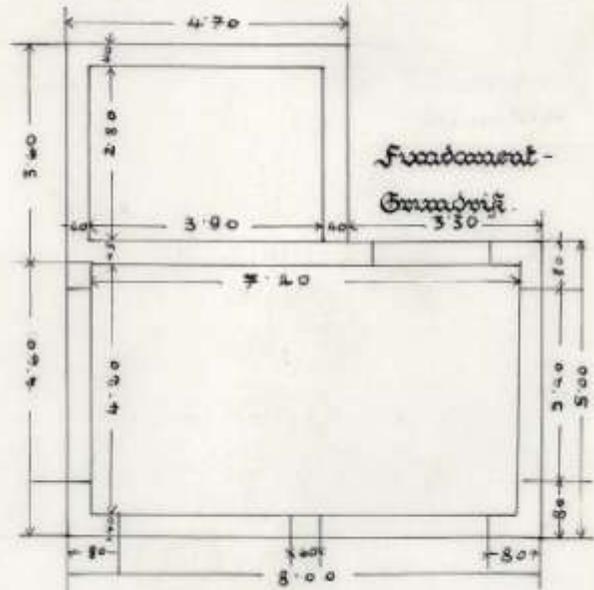

Projektanten, im September 1938.

Plan

zu einem Kasten für Herrn Fritz Kahl, Schnitzkünstler, im
 Hofgarten Land, in der Interessengemeinschaft Solingen, i. d. R. G.

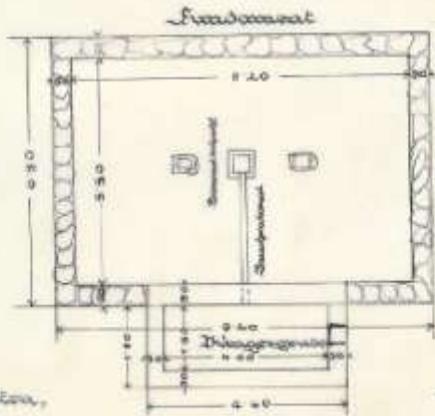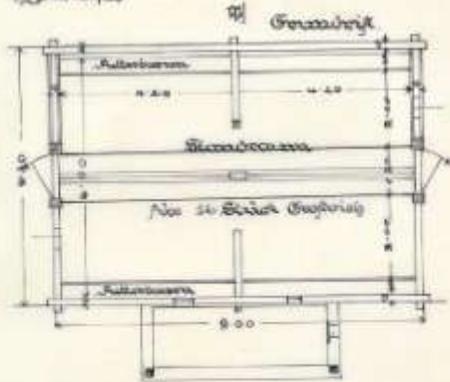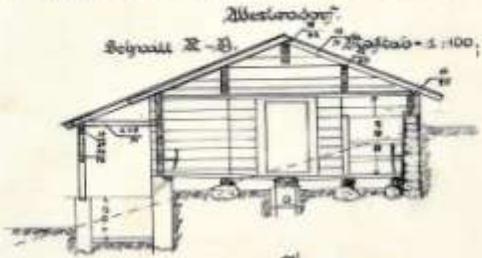


Hofgarten,

im August 1938.


W

Plan zu einer kleinen Jägerhütte am Glantersberg, Gemeinde Hofgarten.


für Herrn Dr. Herbert Post, Gemeindeberg in
Köslau.

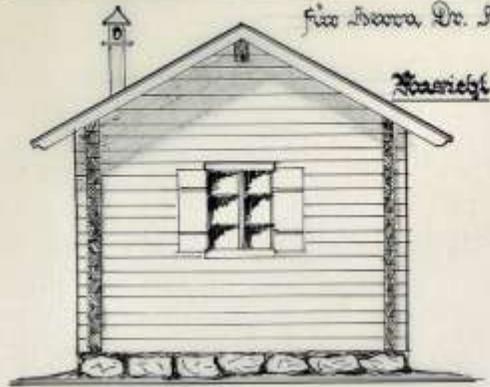


Kaasicht

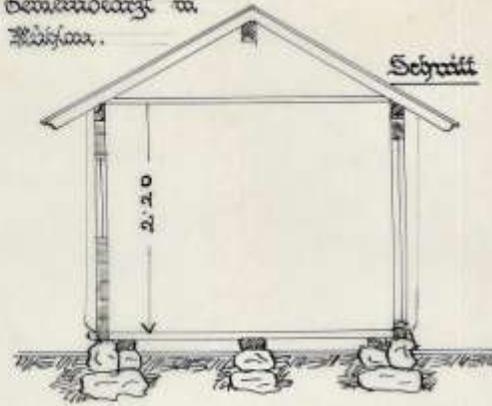

Schnitt

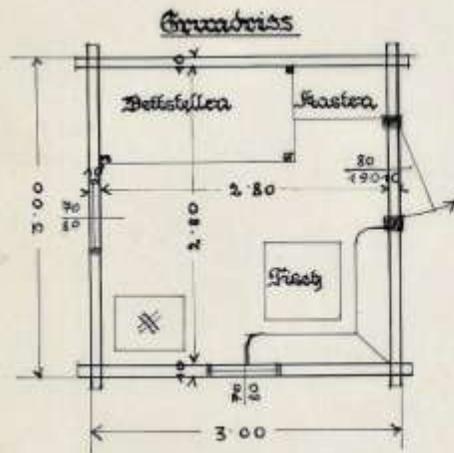

Grundriss

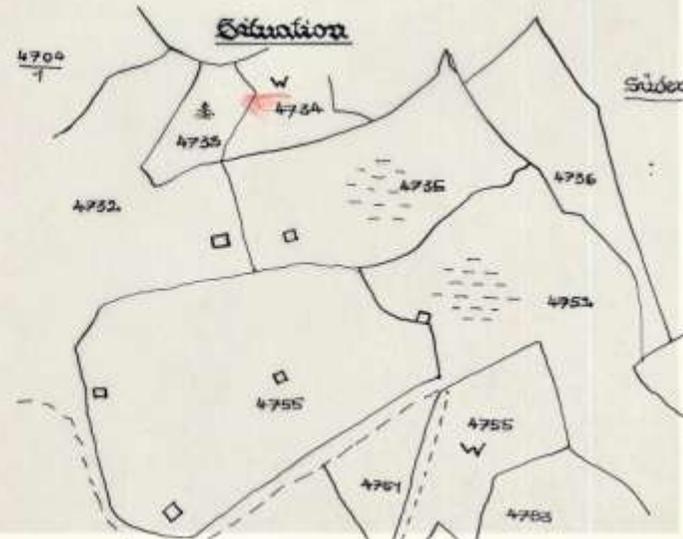

Situations


Gezeichnet im Juli 1943.

Jägerhütte am Glantersberg 1943

Plan
zum Anbau eines kleinen Holstübelgebäudes von der
bedeckende Wohnhaus für Lorenz Helkmüller i. Hopfgarten
Ansicht geg. Norden



Schnitt. C-D

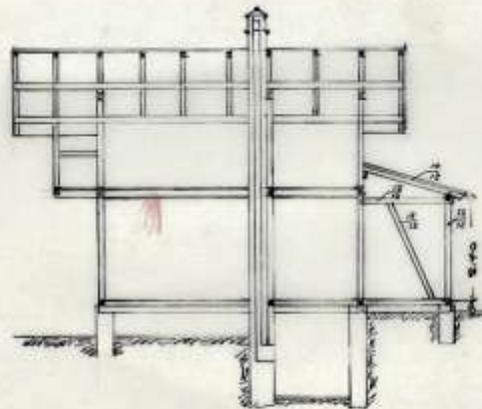

Hopfgarten im Juni 1939


Plan zu einem Waschküchen-Gebäude mit einer kleinen Mühlanlage für Herrn Job. Benardi,
 Zwei-n. Gastwirthsbiziter in Arden im Tals.

Ansicht




Masstab 1:100


Schnitt A-A

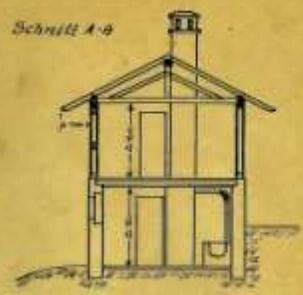

Erdgeschoss-Grundriß

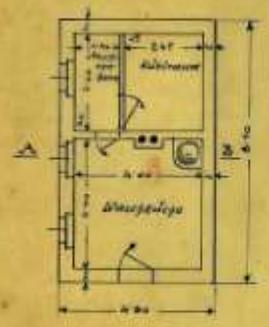

I. Stock-Grundriß

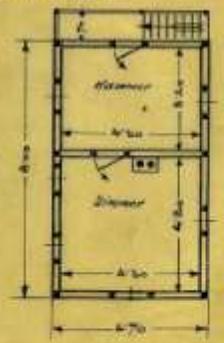


Maszkarten, im Nov. 1927.


Plan zum Umbau der Tischlerwerkstätte und der Lagerräume
für Herrn Andreas Maier Tischlermeister in Laiterbach (Brixen i. S.)

Maßstab 1:100

Vordachansicht.

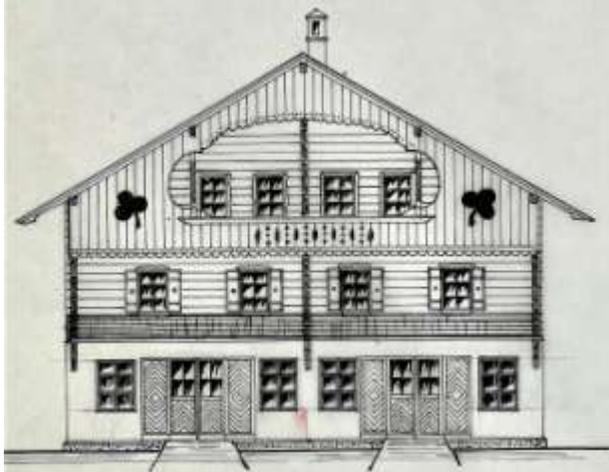

Seitenansicht.

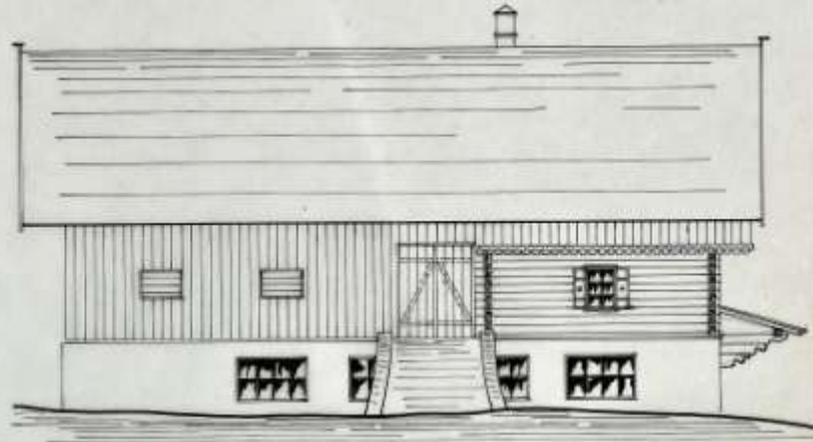


Topfgarten im August 1922.


Plan
zu einem neuen Wohnhaus für Anton Olschaker in
Waldendorf.




Ansicht

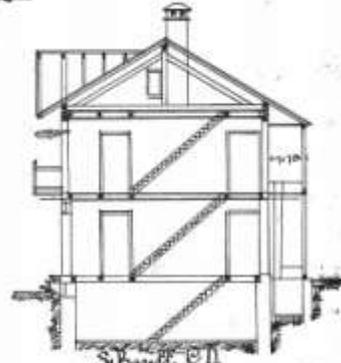


Schnitt II

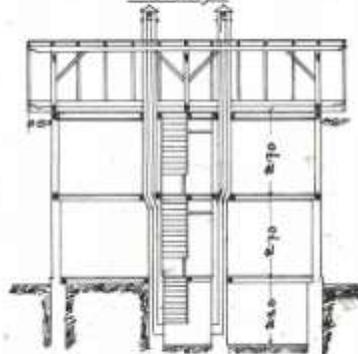


Schnitt III

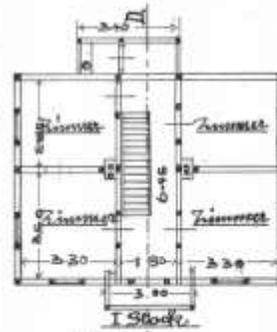

I. Stock

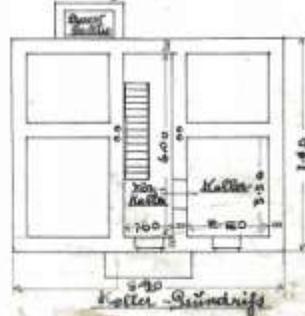


Keller-Grundriß

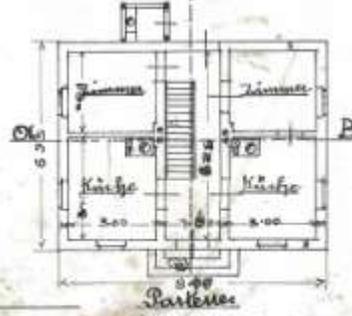

II. Stock


Zeichnung im Teil vom 1. Juni 1866

Lang Joseph Zimmermeister

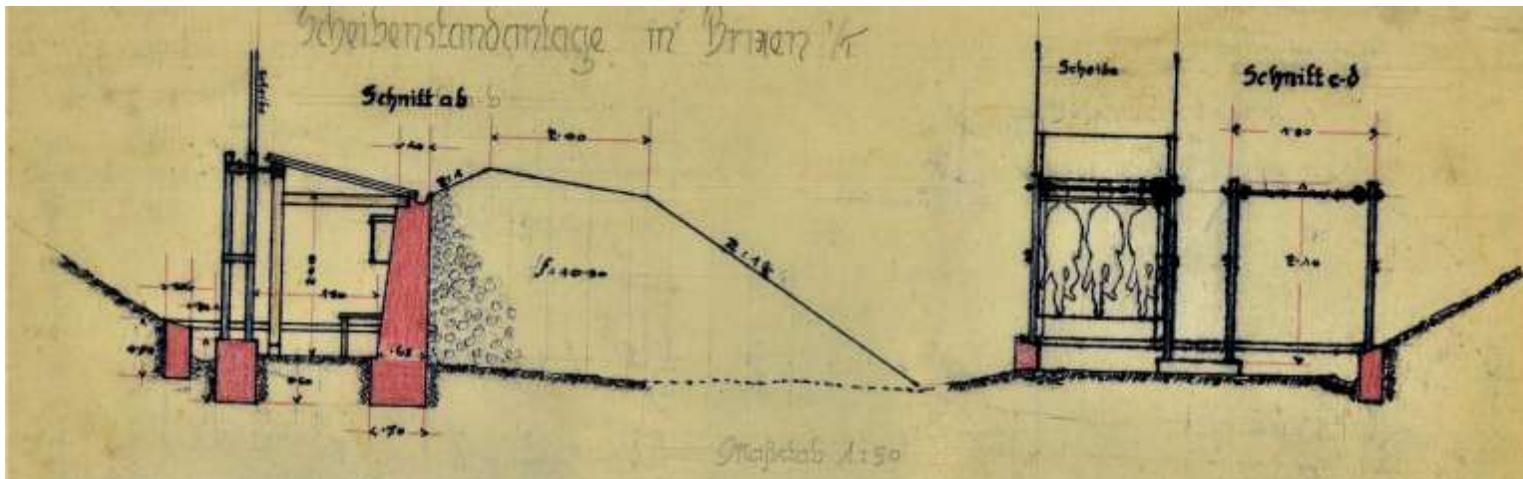

Plan zu einer Scheibenstandanlage auf Distanz
400^m beim Gemeinbeschießstand der Gemeinde Brixen 1/4.


M : 1:50

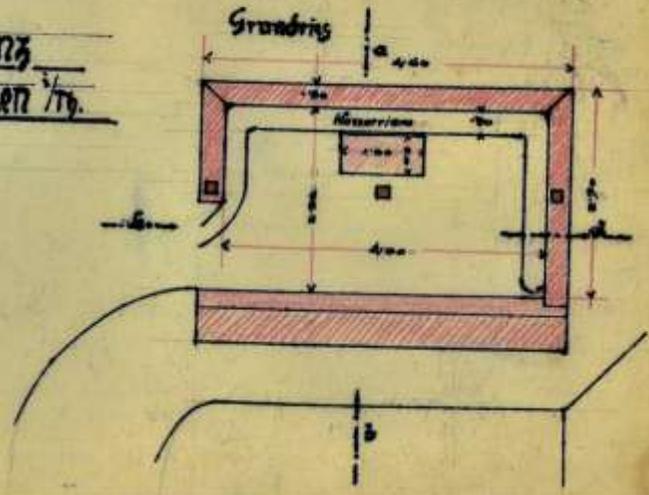


Hofgarten, am 20. September 1919

Scheibenständerdetail 1:10

Ansicht des rückwärtigen Halters

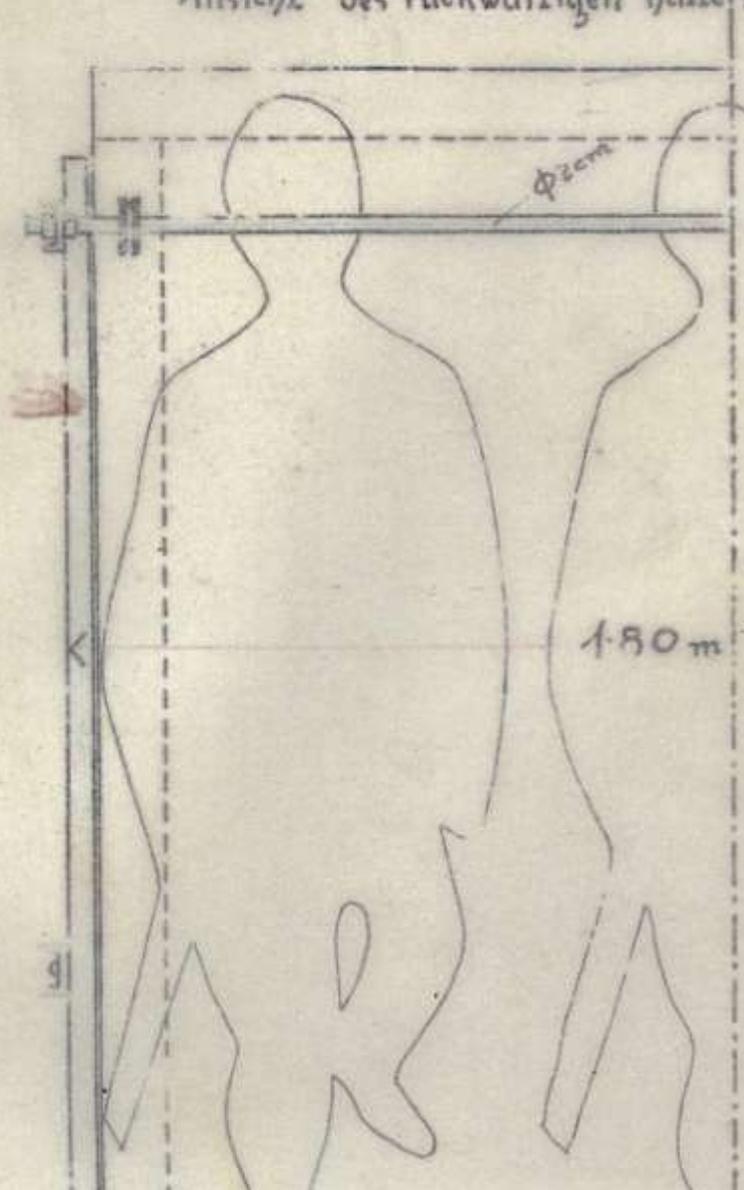


Seitenansicht

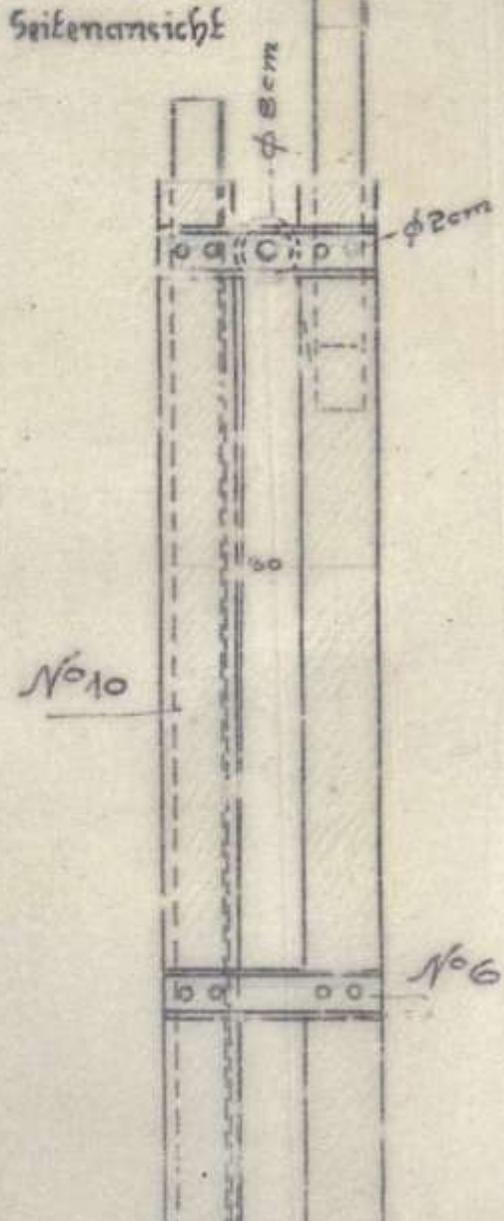


Scheibenslanderdetail 1:10


Ansicht des ruckwartigen Halters

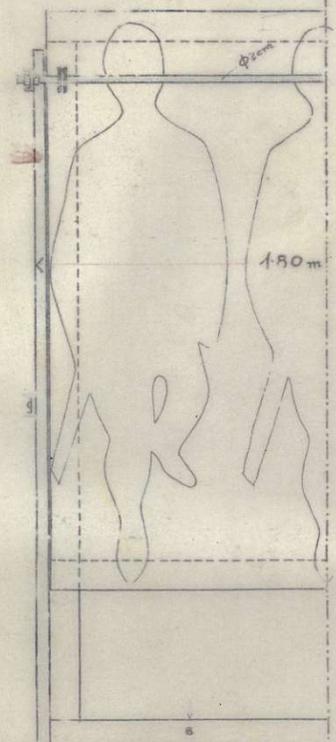

Seitenansicht

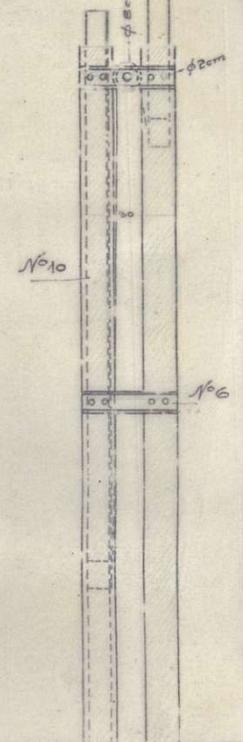


Draufsicht

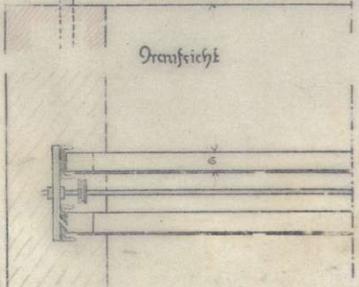

Einbetonierung




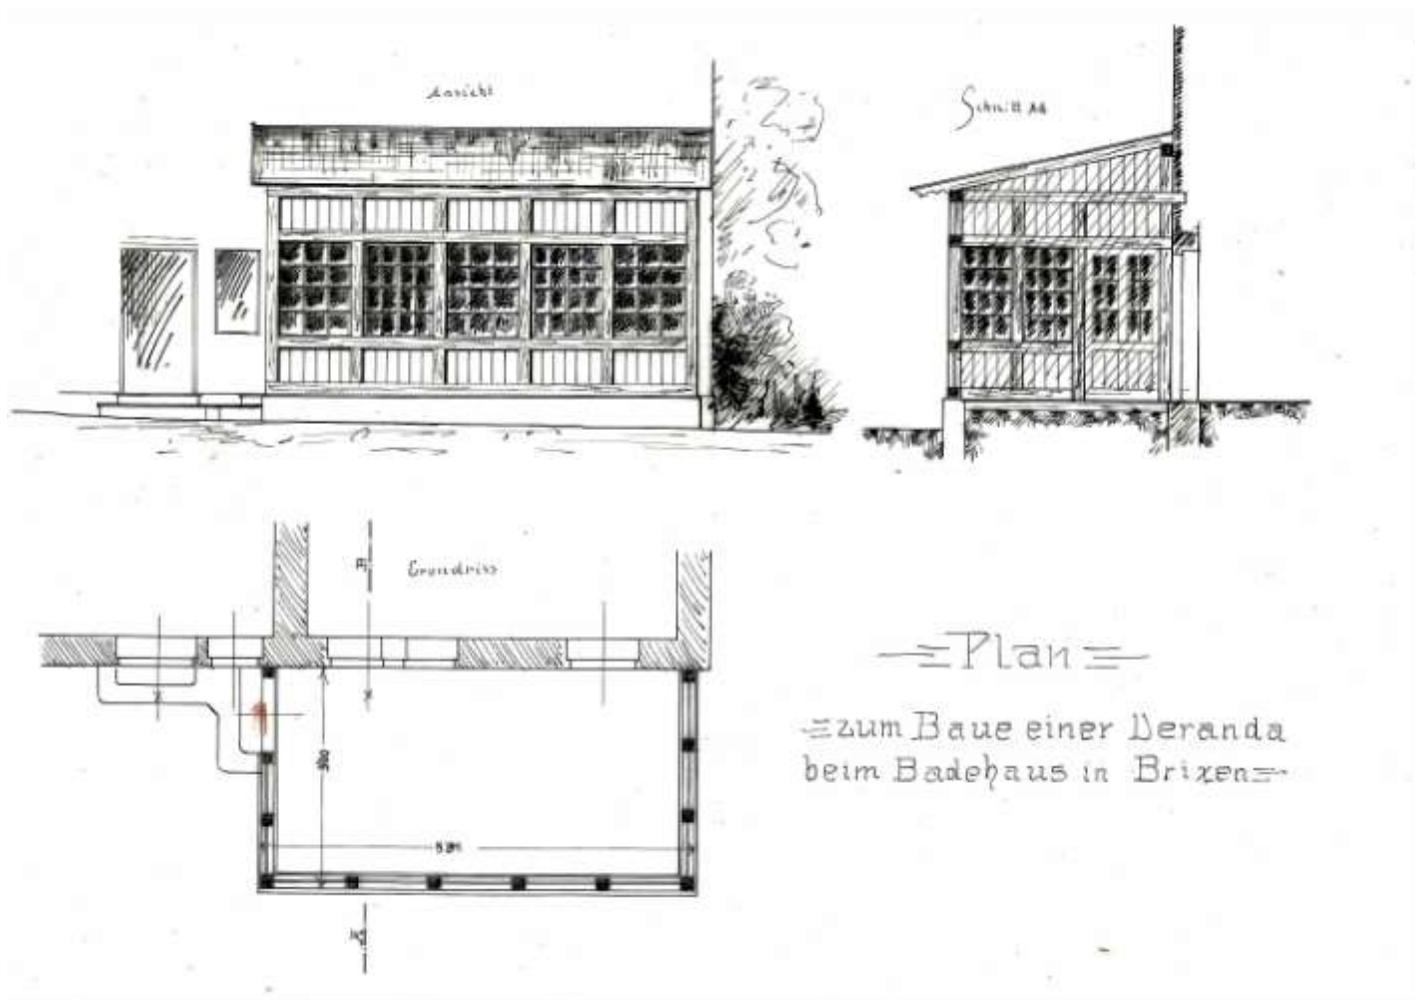


≡Plan≡

≡zum Baue einer Veranda
beim Badehaus in Brixen≡


Plan
zum vergrößern des Hauses Nr. 24 für
Josef Bucher
in Birmen

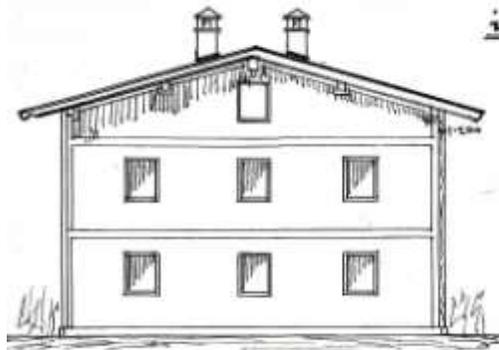


Ansicht

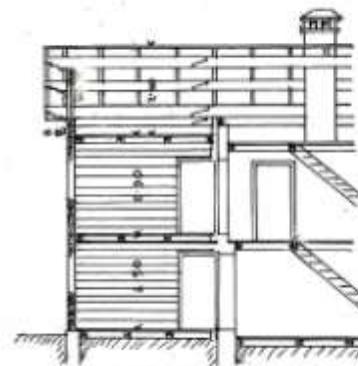

Schnitt A. B.

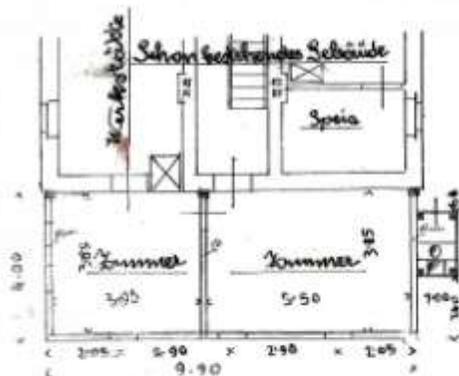

Grundriß

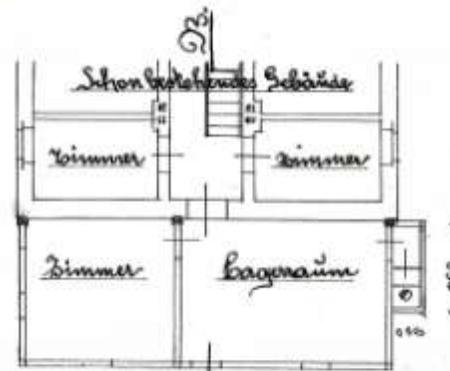


I Stock

Johann Jessner


PLAN FÜR EINEN ZUBAU AN DAS WOHNHHAUS DES GEMEINDEARZTES DER GEMEINDE WESTENDORF KREIS KITZBUHEL TIROL MASZTAB 1:100

SCHNITT A-B

NORDÖSTANSICHT

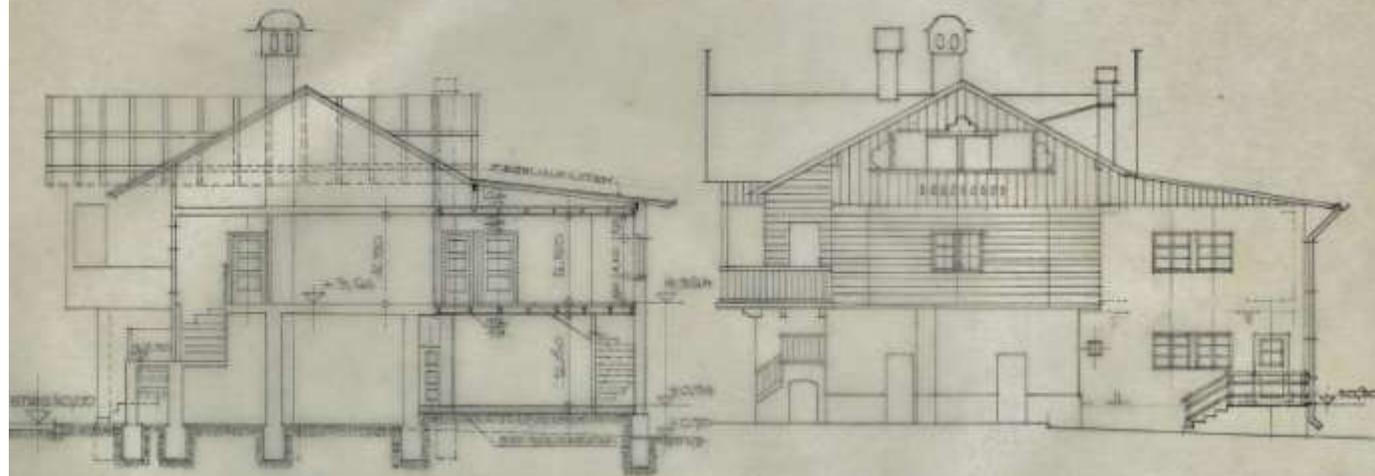

LAGEPLAN 1:2500

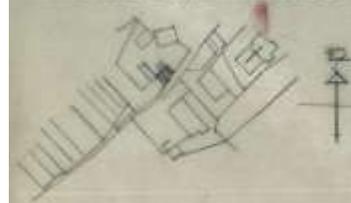

DES GRUND- UND HAUSEIGENTUMER UND BÄUERER:

DER BAUFÜHRER:

DER PLANVERFASSER:

INGENIEUR HENRICH
 ARCHIT. - STADTBAMBEISTER
 WEST. Bg. AUBERBACHSTRASSE 14
 RECHSKAMMER-D. BLD. KUNST
 GISSWEIS. Nr. 1. 4. 3. 1. 1
 VERTRIEB. U. 3. 8. 1. 1. 1

WESTENDORF TIROL OKTOBER 1949